

SCALA 1:10.000


COMUNE DI CASTELNUOVO

PROVINCIA AUTONOMA DI TRENTO



PIANO REGOLATORE GENERALE

VARIANTE 2018
ADEGUAMENTO AL RUEP

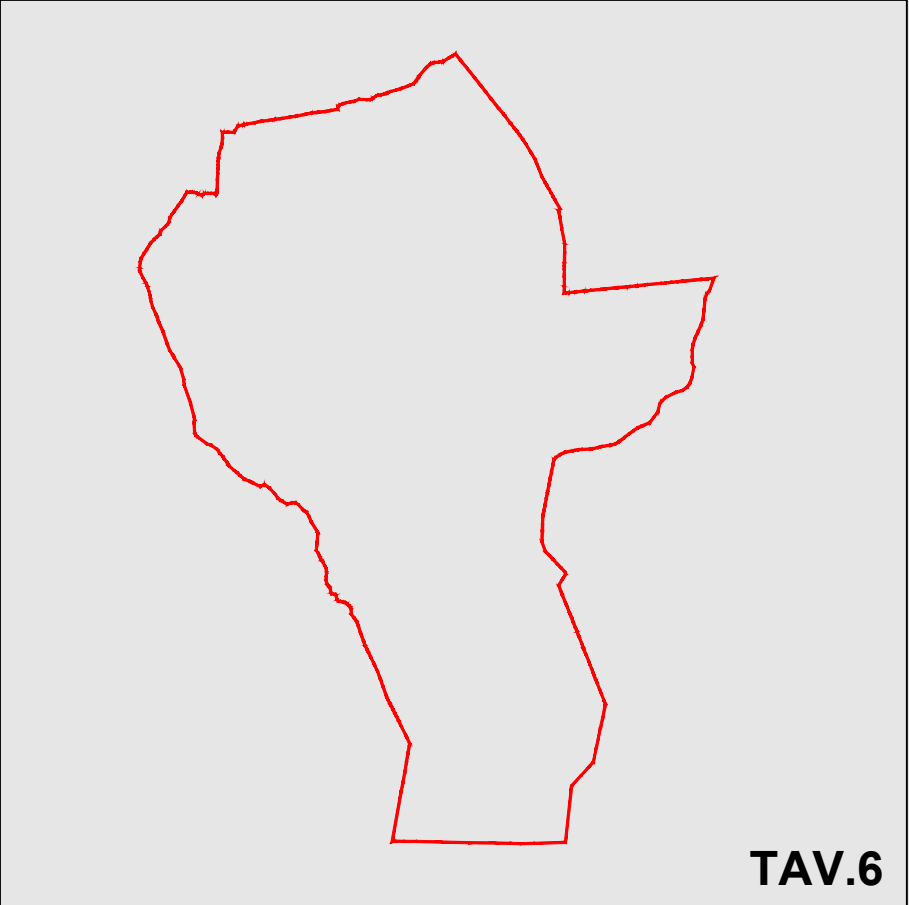

PROGETTO

6

TAV.6

SISTEMA AMBIENTALE
TUTELA DEL PAESAGGIO

1:10.000
1:5.000

1°ADOZIONE DEL C.C.
Delib. cons. n°27 d.d.27.12.2018

IL SINDACO
dott. IVANO LORENZIN

Ordine degli Architetti
Pianificatori Paesaggisti e Conservatori
della Provincia di Trento
Dott. Architetto
ROBERTO VIGNOLA
0781 sez.A ARCHITETTURA

SCALA 1:5.000