



Provincia Autonoma di Trento

PRG

c3

COMPRESORIO
BASSA VALSUGANA E TESINO

PIANO REGOLATORE GENERALE


DEL COMUNE DI

CASTELNUOVO VALSUGANA



VARIANTE FEBBRAIO 2003


Approvazione della Giunta Provinciale con delibera n. 1122 del 20.05.2004

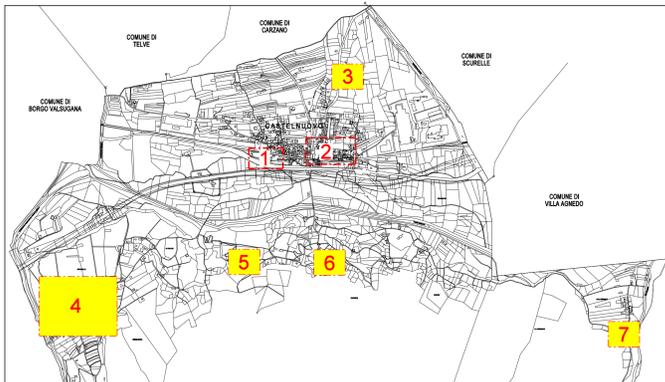


EDIFICI SPARSI
DI INTERESSE STORICO ED ARTISTICO




Localita' : PRAI DA MASO
Denominazione : MASERA PP.edd. 343, 442
Scala 1:1440

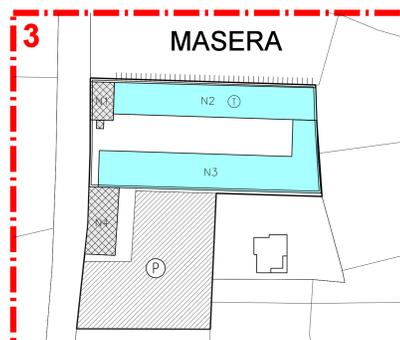


Localita' : SPAGOLLE
Denominazione : CAPPELLA P.ed. 299 e
COMPLESSO AGRICOLO ALLE SPAGOLLE PP.edd. 298, 289
Scala 1:2880

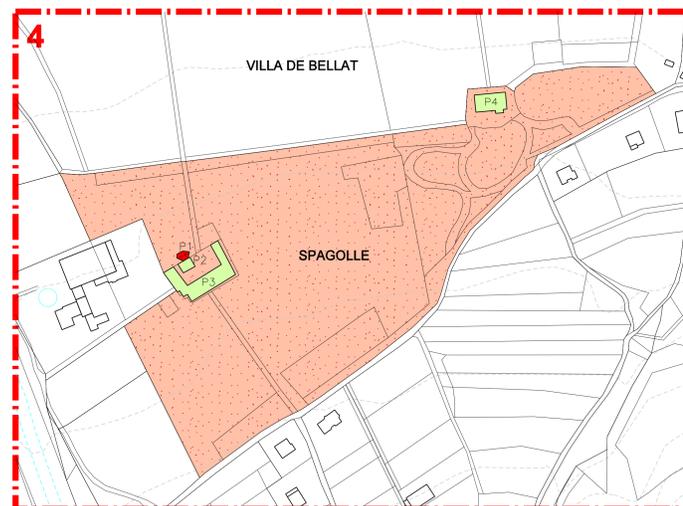


Denominazione : VILLA EX ZUFFO P.ed. 306 e
CHIESETTA P.ed. 320
Scala 1:1440

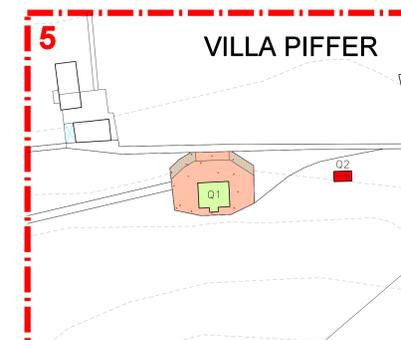

Localita' : S. MARGHERITA
Denominazione : CHIESETTA DI S. MARGHERITA P.ed. 272
Scala 1:1440

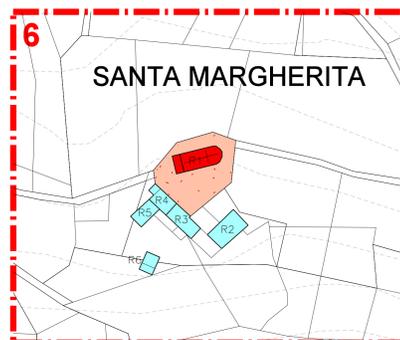

Localita' : MESOLE
Denominazione : VILLA LONGO P.ed. 257
Scala 1:1440

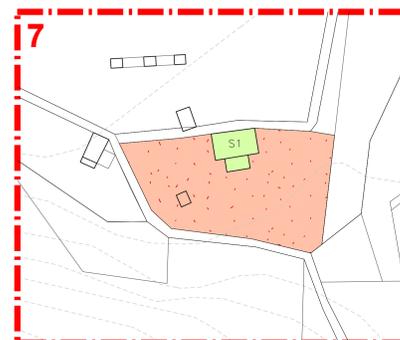

LEGENDA :

Art. 20		RESTAURO	Art. 65.2		AREA PRODUTTIVA DEL SETTORE TERZIARIO DI INTERESSE COMPRESORIALE E/O LOCALE DI RISTRUTTURAZIONE IN CENTRO STORICO - D7
Art. 21		RISANAMENTO	Art. 37		PIANO DI RECUPERO
Art. 22		RISTRUTTURAZIONE	Art. 39		PARCHEGGIO
Art. 23		SOSTITUZIONE EDILIZIA	Art. 60.1		PARCO URBANO ATTREZZATO
Art. 24		DEMOLIZIONE CON RICOSTRUZIONE	Art. 70		PERCORSO PEDONALE
Art. 25		DEMOLIZIONE SENZA RICOSTRUZIONE	Art. 31		VINCOLO TIPOLOGICO
Art. 16.6		AREA DI RISPETTO A TUTELA DI INSEDIAMENTI STORICI	Art. 32		FRONTI DI PREGIO
Art. 16.2		TESSUTI URBANI DI ANTICA FORMAZIONE	Art. 30		ELEMENTI PUNTUALI: MANUFATTI DI INTERESSE STORICO - CULTURALE
Art. 67.1		AREA PER ATTIVITA' ALBERGHIERE	Art. 70		PISTA CICLABILE
Art. 16.1		AMBITI E MANUFATTI DEL CENTRO STORICO	Art. 68		VIABILITA' IN PROGETTO
Art. 3		OBBLIGO DI PIANO DI ATTUAZIONE	Art. 68		STRADA ESISTENTE DA POTENZIARE