




PIANO REGOLATORE GENERALE DEL COMUNE DI CASTELNUOVO VALSUGANA

VARIANTE FEBBRAIO 2003


Approvazione della Giunta Provinciale con delibera n. 1122 del 20.05.2004

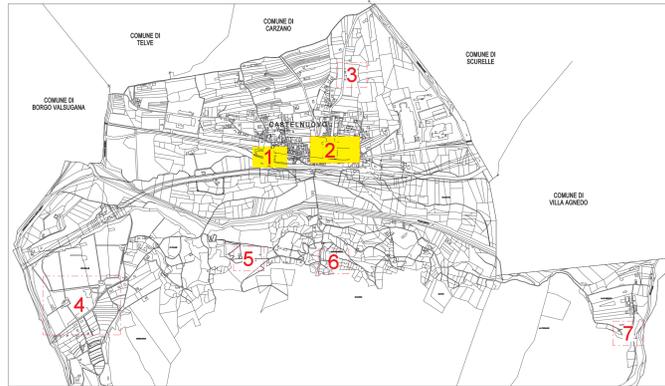

CENTRO STORICO PIANI DI RECUPERO



PIANO DI RECUPERO ZONA EX-SEGHERIA Scala 1:1000

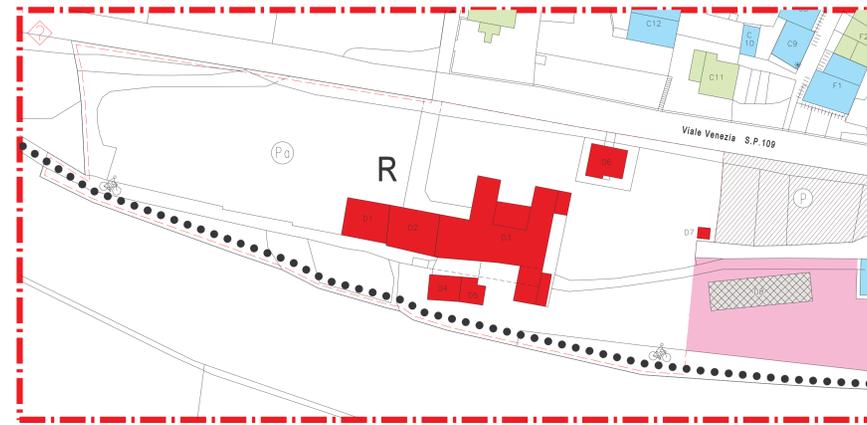

PIANO DI RECUPERO PIAZZA MUNICIPIO e PARCO PUBBLICO Scala 1:1000



LEGENDA :

- | | | | |
|-----------|---|-----------|--|
| Art. 20 | RESTAURO | Art. 65.2 | AREA PRODUTTIVA DEL SETTORE TERZIARIO DI INTERESSE COMPRESORIALE E/O LOCALE DI RISTRUTTURAZIONE IN CENTRO STORICO - D7 |
| Art. 21 | RISANAMENTO | Art. 37 | PIANO DI RECUPERO |
| Art. 22 | RISTRUTTURAZIONE | Art. 39 | PARCHEGGIO |
| Art. 23 | SOSTITUZIONE EDILIZIA | Art. 60.1 | PARCO URBANO ATTREZZATO |
| Art. 24 | DEMOLIZIONE CON RICOSTRUZIONE | Art. 70 | PERCORSO PEDONALE |
| Art. 25 | DEMOLIZIONE SENZA RICOSTRUZIONE | Art. 31 | VINCOLO TIPOLOGICO |
| Art. 16.6 | AREA DI RISPETTO A TUTELA DI INSEDIAMENTI STORICI | Art. 32 | FRONTI DI PREGIO |
| Art. 16.2 | TESSUTI URBANI DI ANTICA FORMAZIONE | Art. 30 | ELEMENTI PUNTUALI: MANUFATTI DI INTERESSE STORICO - CULTURALE |
| Art. 67.1 | AREA PER ATTIVITA' ALBERGHIERE | Art. 70 | PISTA CICLABILE |
| Art. 16.1 | AMBITI E MANUFATTI DEL CENTRO STORICO | Art. 68 | VIABILITA' IN PROGETTO |
| Art. 3 | OBBLIGO DI PIANO DI ATTUAZIONE | Art. 68 | STRADA ESISTENTE DA POTENZIARE |